



# 广东广深沿江高速公路 二期广告规划示意图

# 广东广深沿江高速公路

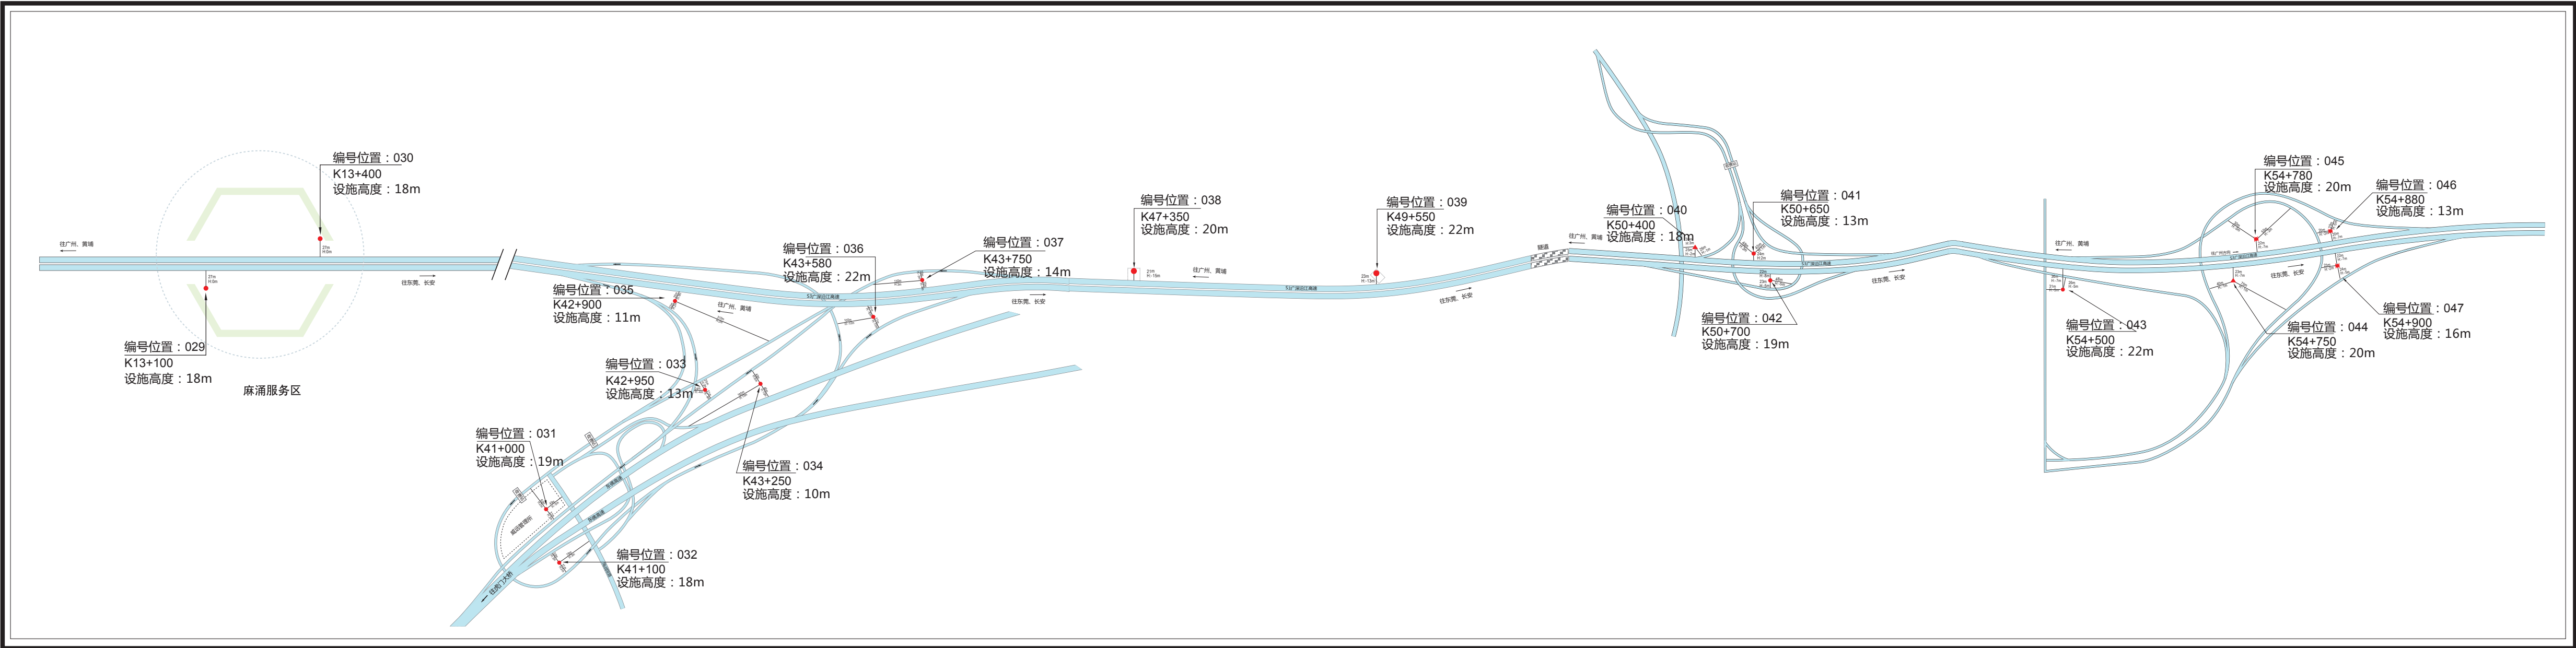

# S3广深沿江高速公路两侧广告设施规划

## S3广深沿江高速公路两侧广告设施规划

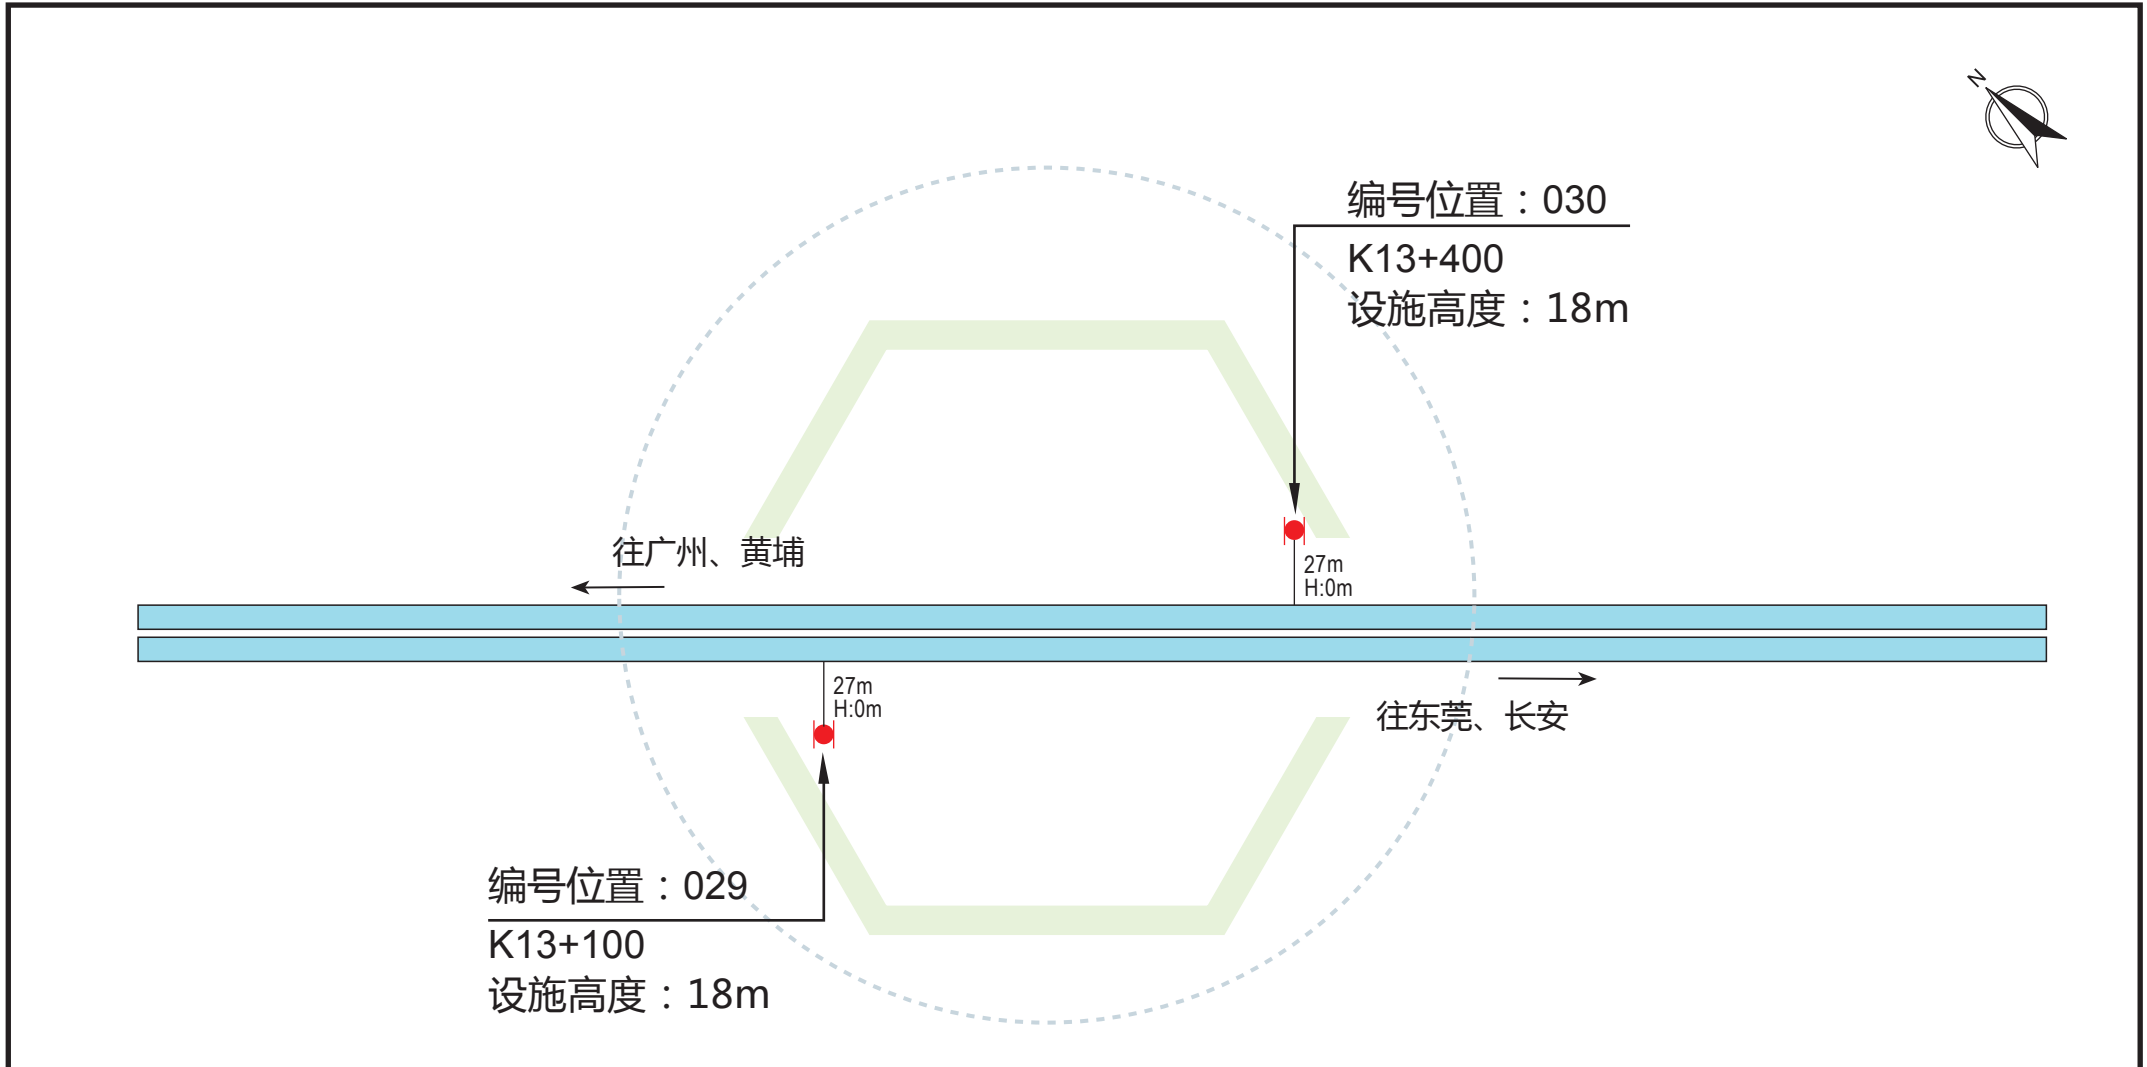

### 图例:

● 双面单立柱广告牌 (牌面尺寸18mx6m)

H 立柱与路面水平高差

### 麻涌服务区


上海恒驰广告有限公司测绘

广东省公路管理局编制

|      |                 |      |            |    |       |    |    |
|------|-----------------|------|------------|----|-------|----|----|
| 项目名称 | S3 (广东广深沿江高速公路) | 图纸内容 | 公路广告牌设置示意图 | 位置 | 麻涌服务区 | 图号 | 09 |
|------|-----------------|------|------------|----|-------|----|----|

# S3广深沿江高速公路两侧广告设施规划

## S3广深沿江高速公路两侧广告设施规划

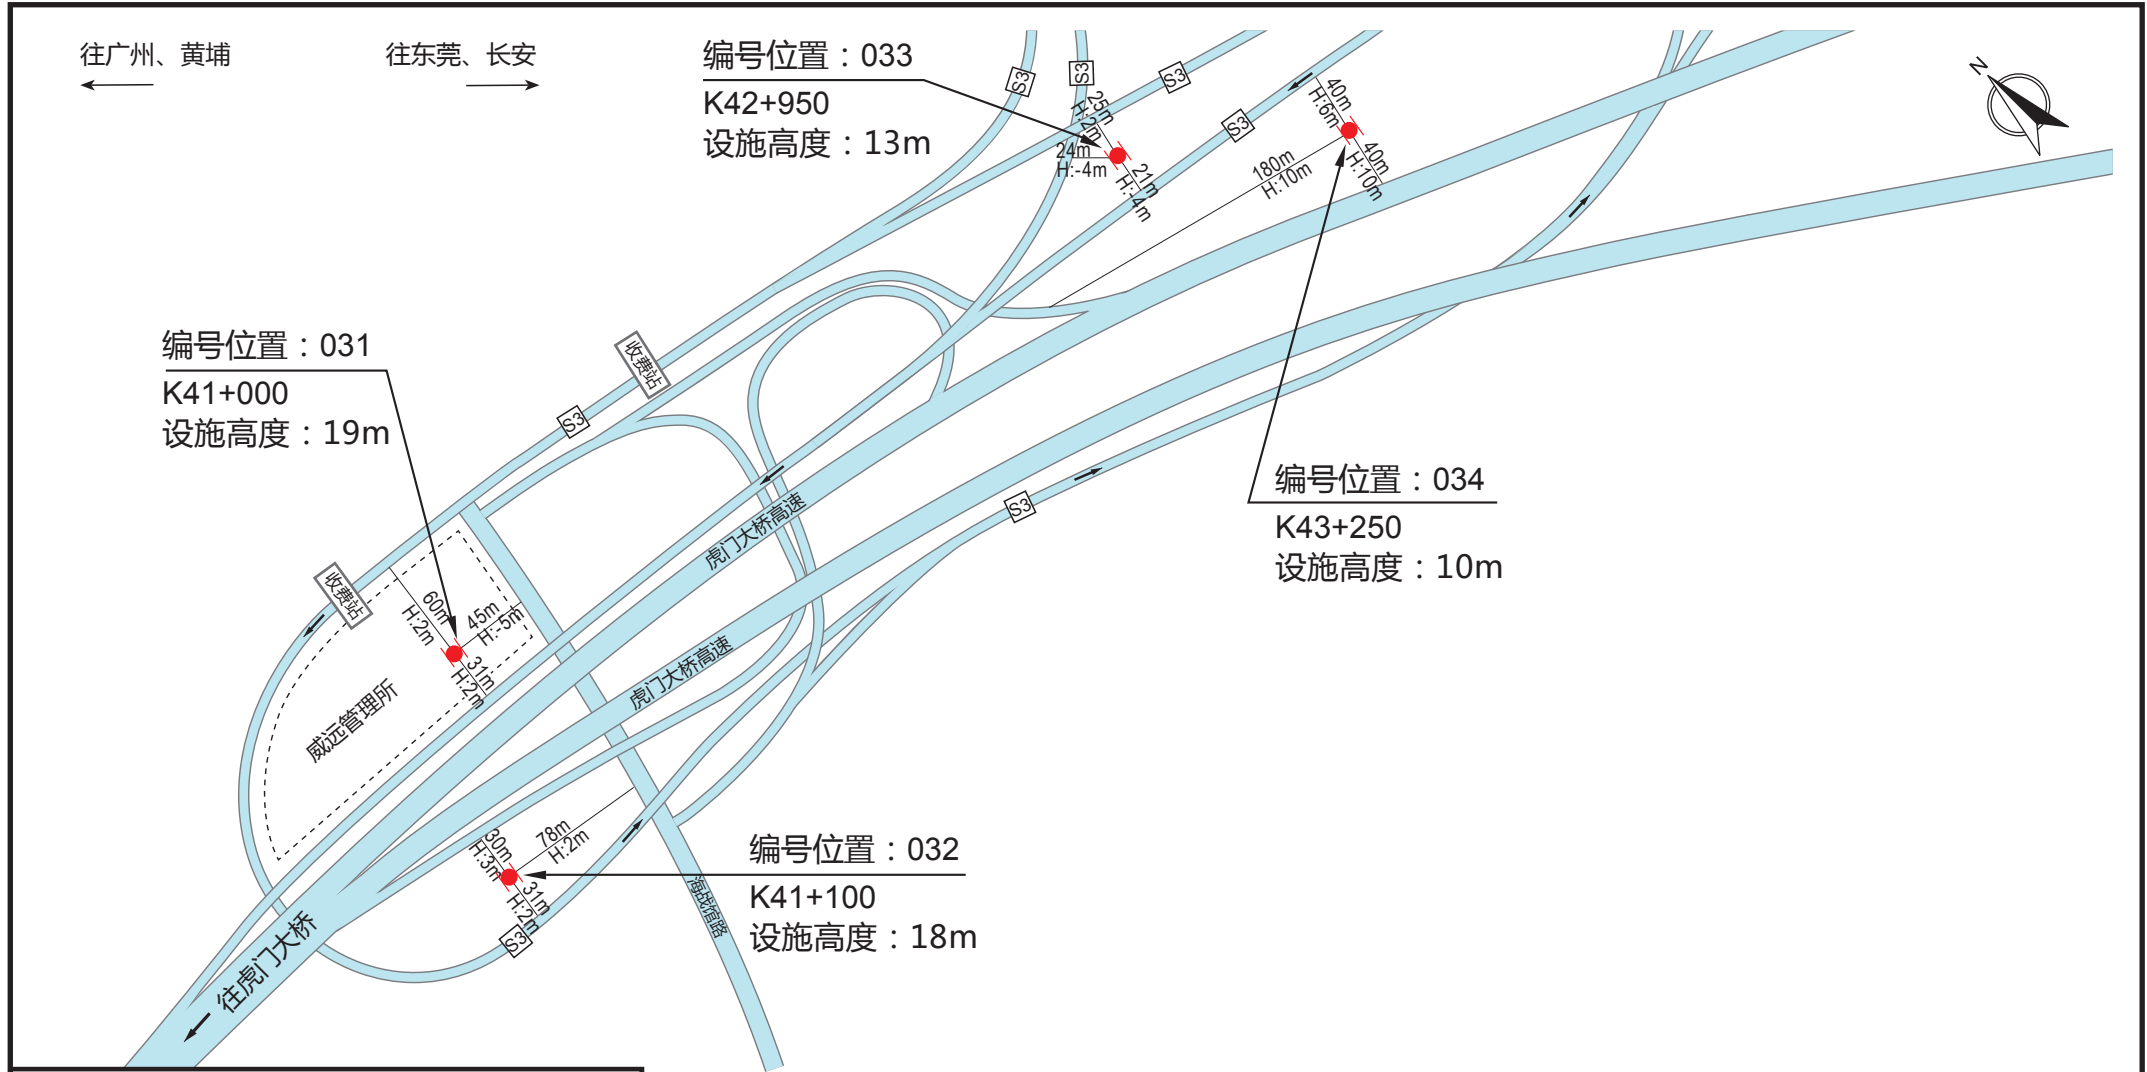

图例：

● 双面单立柱广告牌（牌面尺寸18mx6m）

H 立柱与路面水平高差


上海恒驰广告有限公司测绘

广东省公路管理局编制

|      |                |      |            |    |       |    |    |
|------|----------------|------|------------|----|-------|----|----|
| 项目名称 | S3（广东广深沿江高速公路） | 图纸内容 | 公路广告牌设置示意图 | 位置 | 威远互通A | 图号 | 10 |
|------|----------------|------|------------|----|-------|----|----|

# S3广深沿江高速公路两侧广告设施规划

## S3广深沿江高速公路两侧广告设施规划

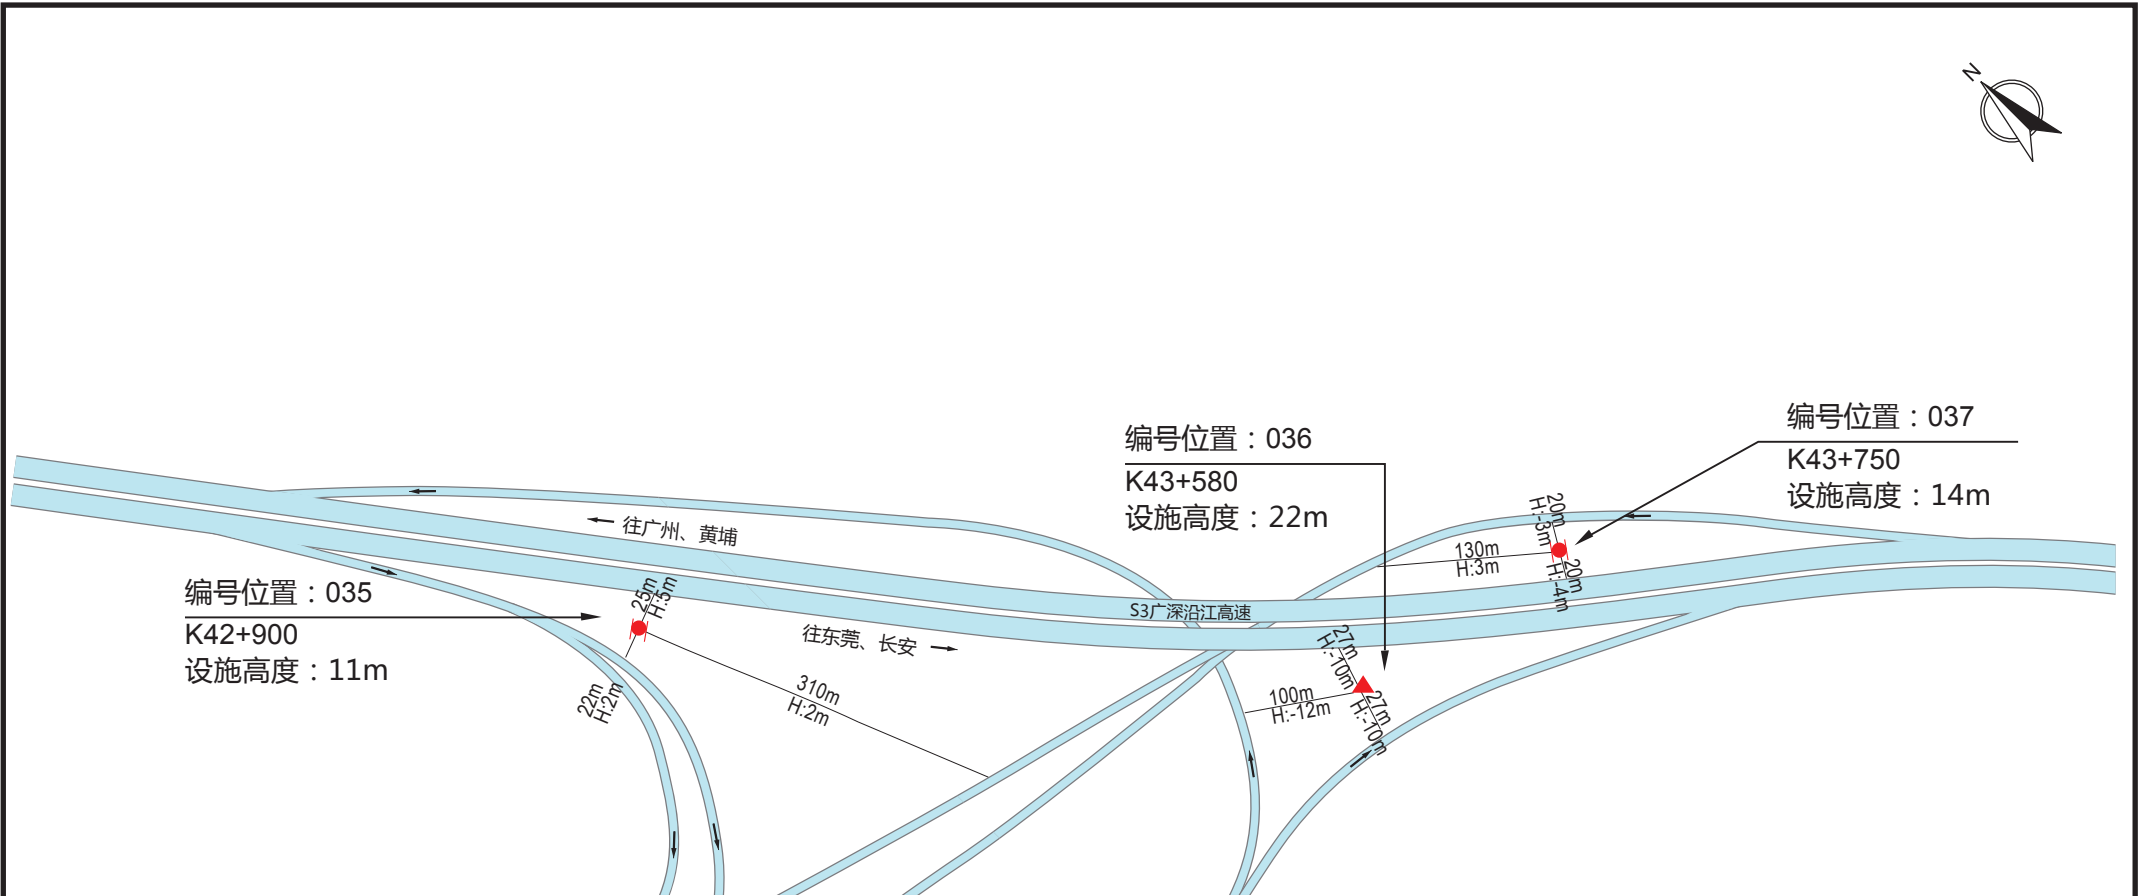

### 图例:

- 双面单立柱广告牌 (牌面尺寸18mx6m)
- ▲ 三面单立柱广告牌 (牌面尺寸18mx6m)
- H 立柱与路面水平高差


上海恒驰广告有限公司测绘

广东省公路管理局编制

|      |                 |      |            |    |       |    |    |
|------|-----------------|------|------------|----|-------|----|----|
| 项目名称 | S3 (广东广深沿江高速公路) | 图纸内容 | 公路广告牌设置示意图 | 位置 | 威远互通B | 图号 | 11 |
|------|-----------------|------|------------|----|-------|----|----|

# S3广深沿江高速公路两侧广告设施规划

## S3广深沿江高速公路两侧广告设施规划

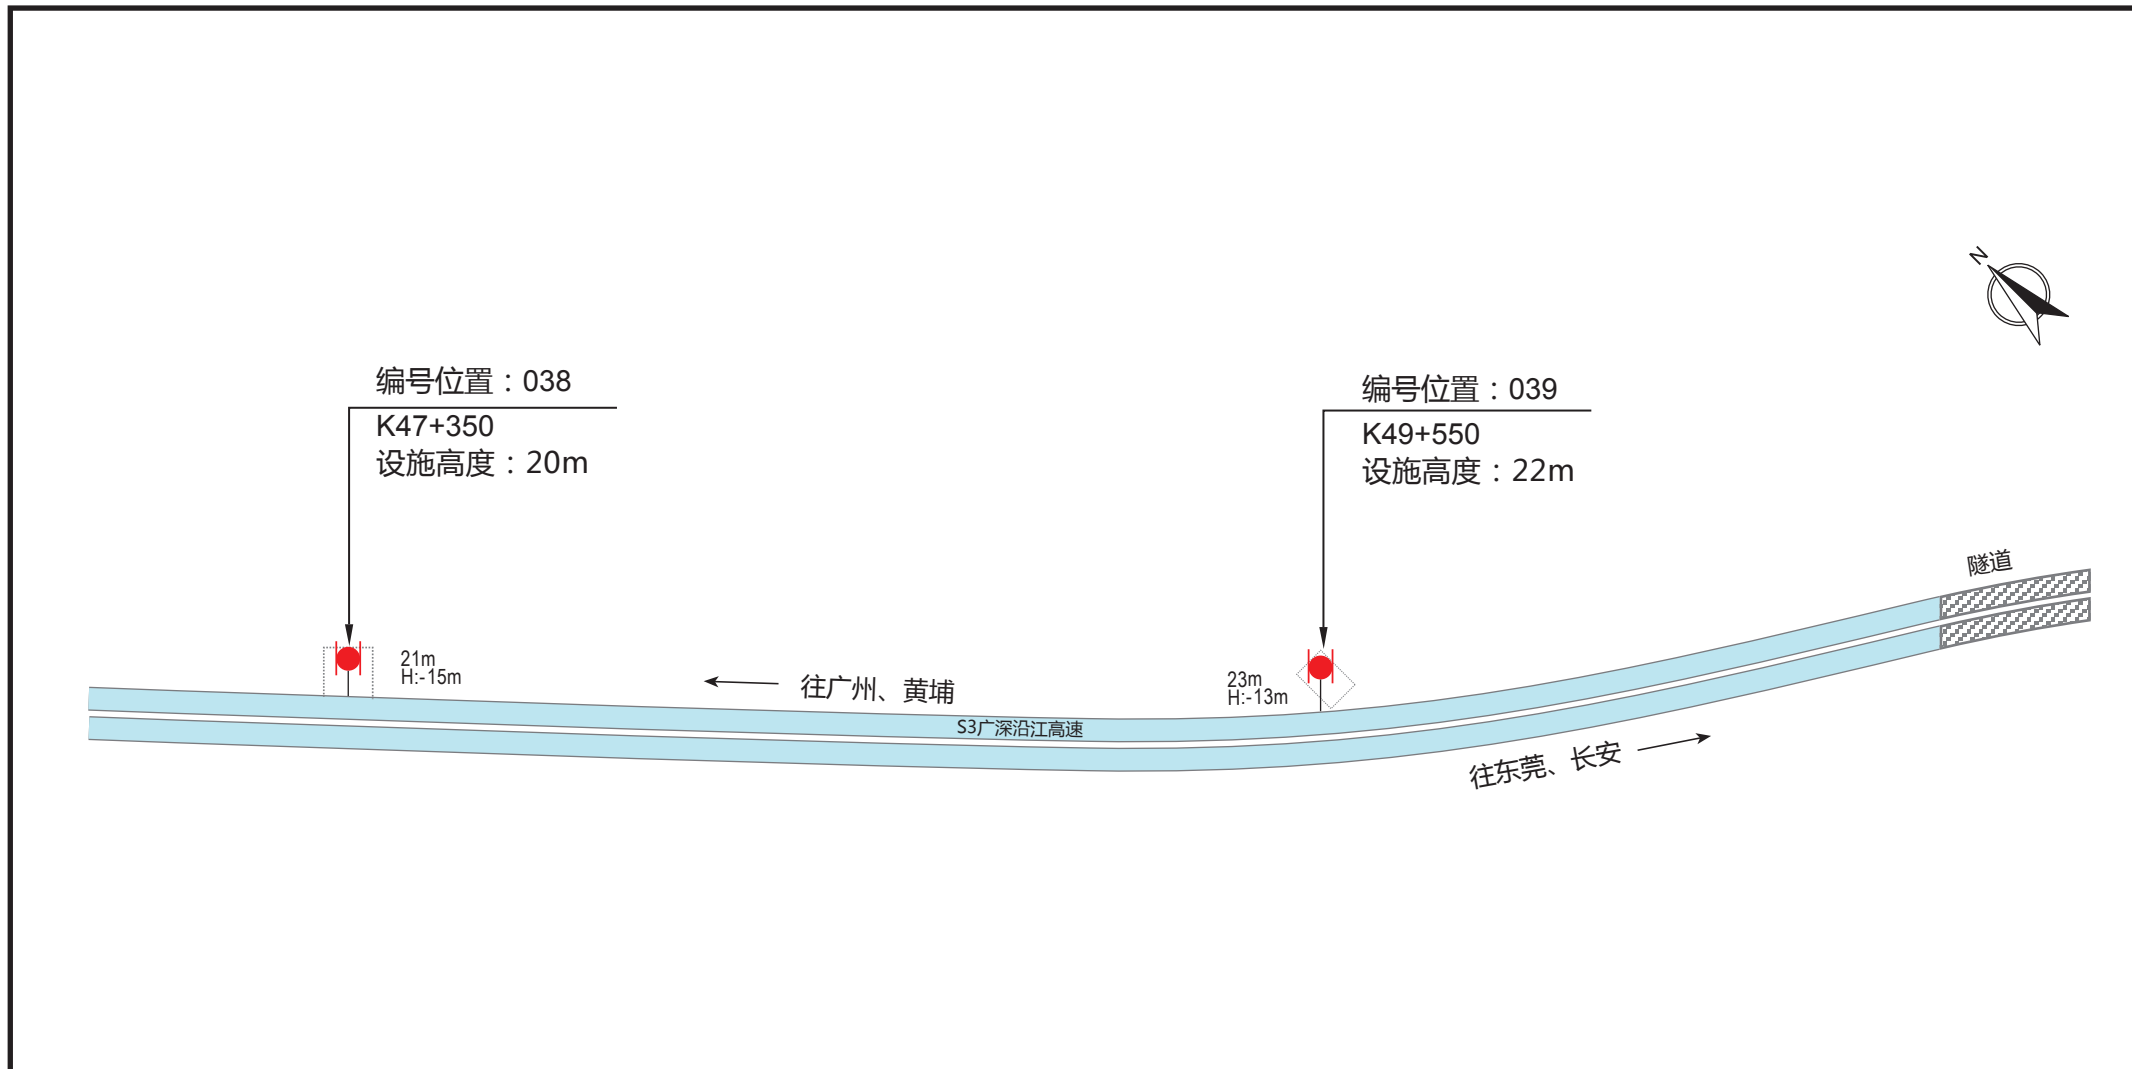

### 图例：

● 双面单立柱广告牌（牌面尺寸18mx6m）

H 立柱与路面水平高差


上海恒驰广告有限公司测绘

广东省公路管理局编制

|      |                |      |            |    |      |    |    |
|------|----------------|------|------------|----|------|----|----|
| 项目名称 | S3（广东广深沿江高速公路） | 图纸内容 | 公路广告牌设置示意图 | 位置 | 虎门沙角 | 图号 | 12 |
|------|----------------|------|------------|----|------|----|----|

# S3广深沿江高速公路两侧广告设施规划

## S3广深沿江高速公路两侧广告设施规划

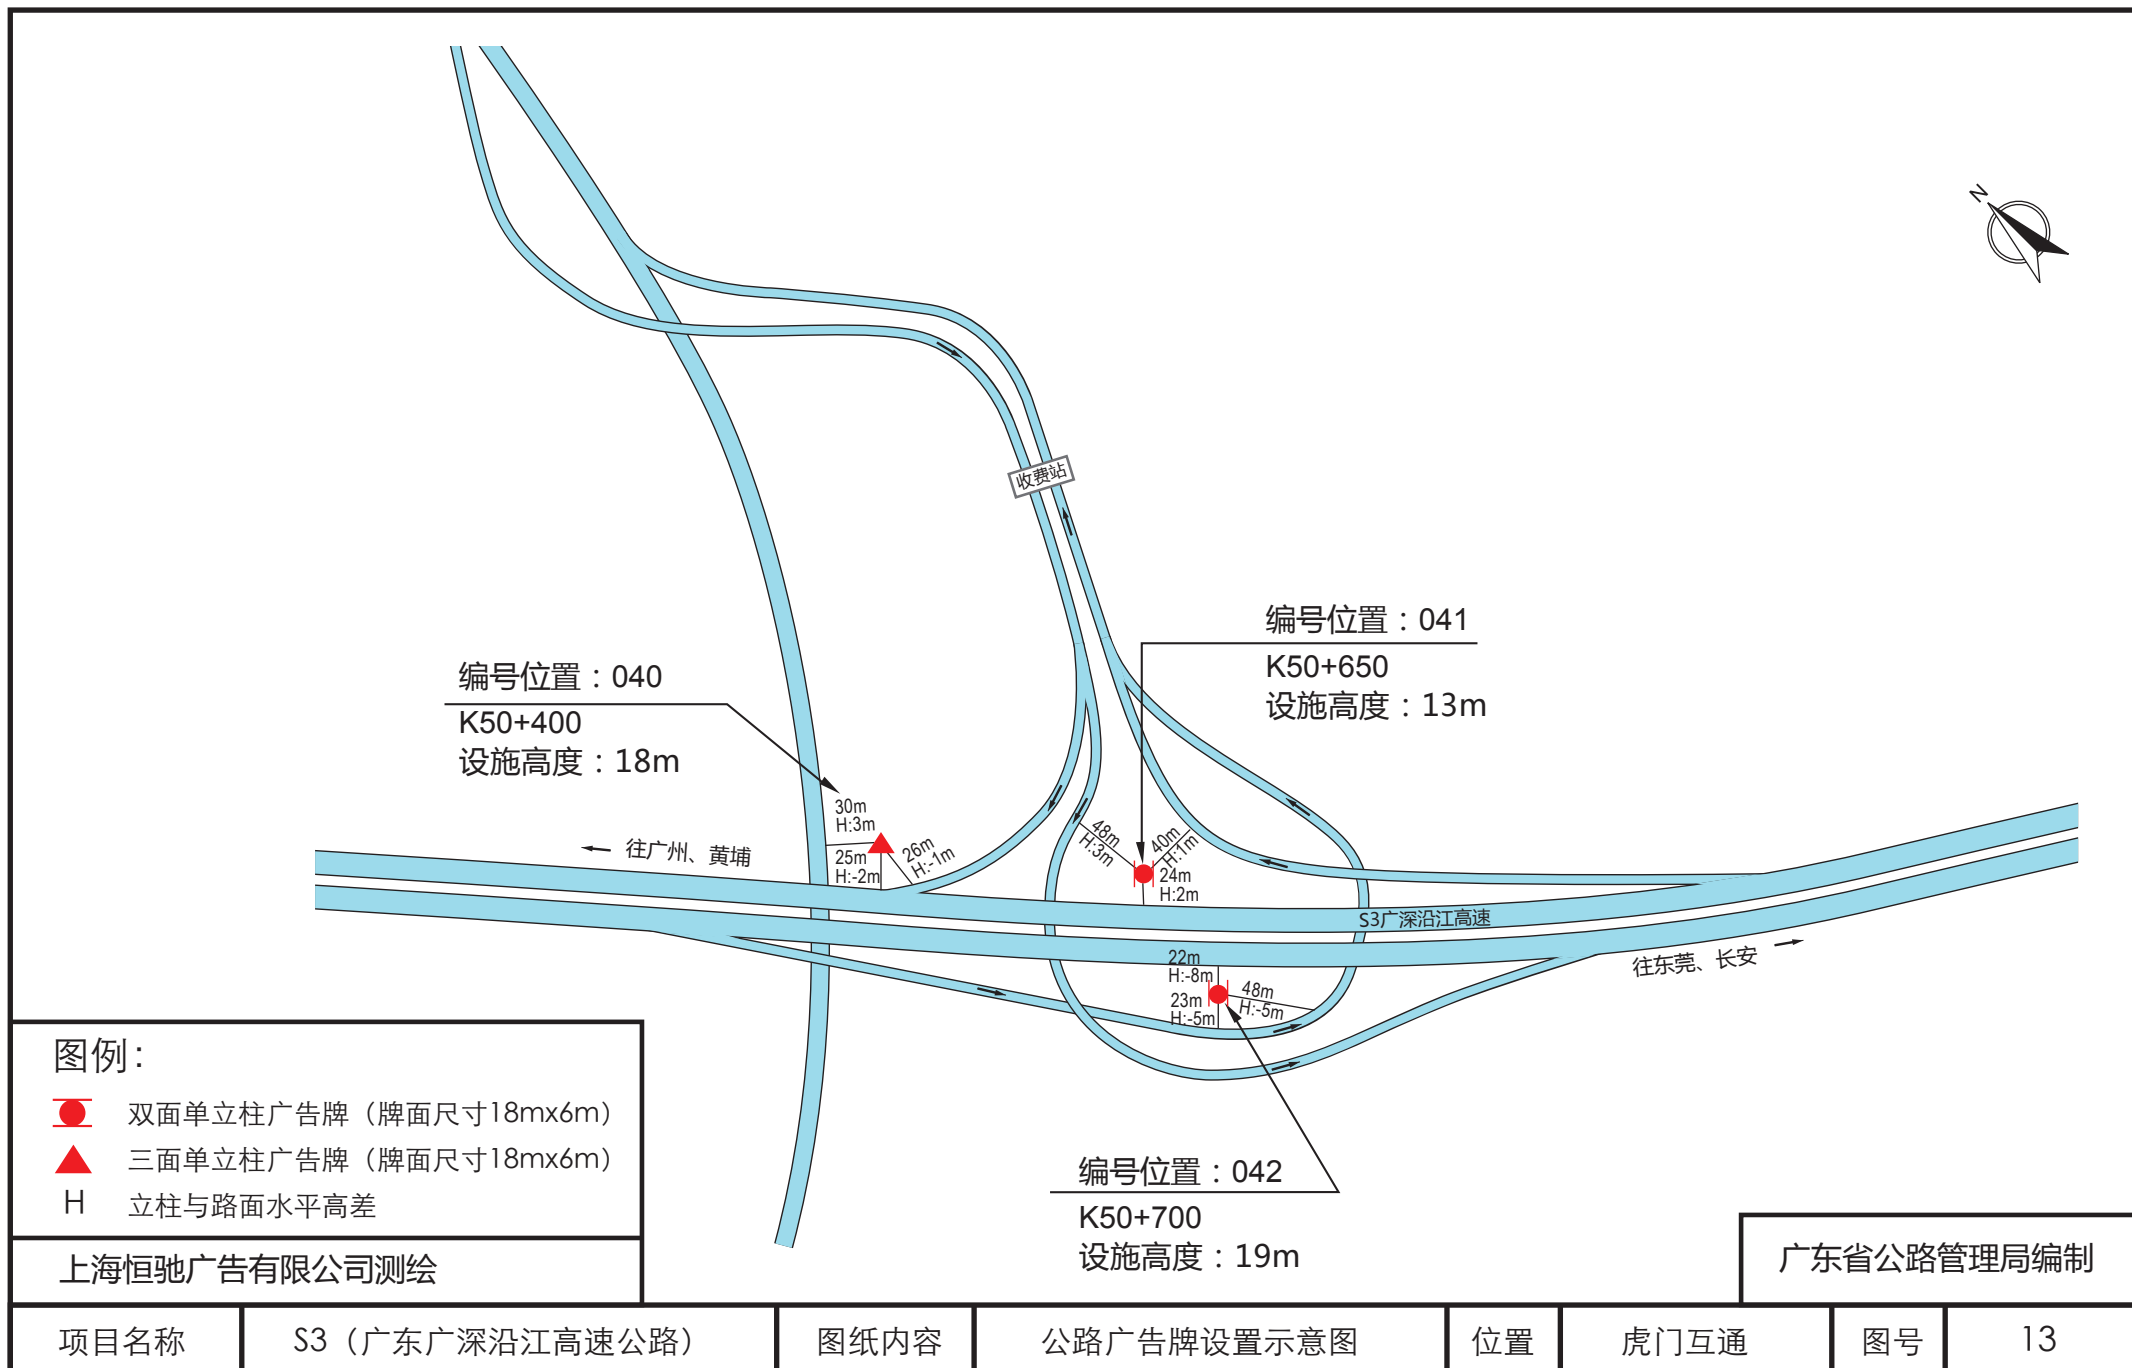

# S3广深沿江高速公路两侧广告设施规划

## S3广深沿江高速公路两侧广告设施规划

